






CORTE A-A'

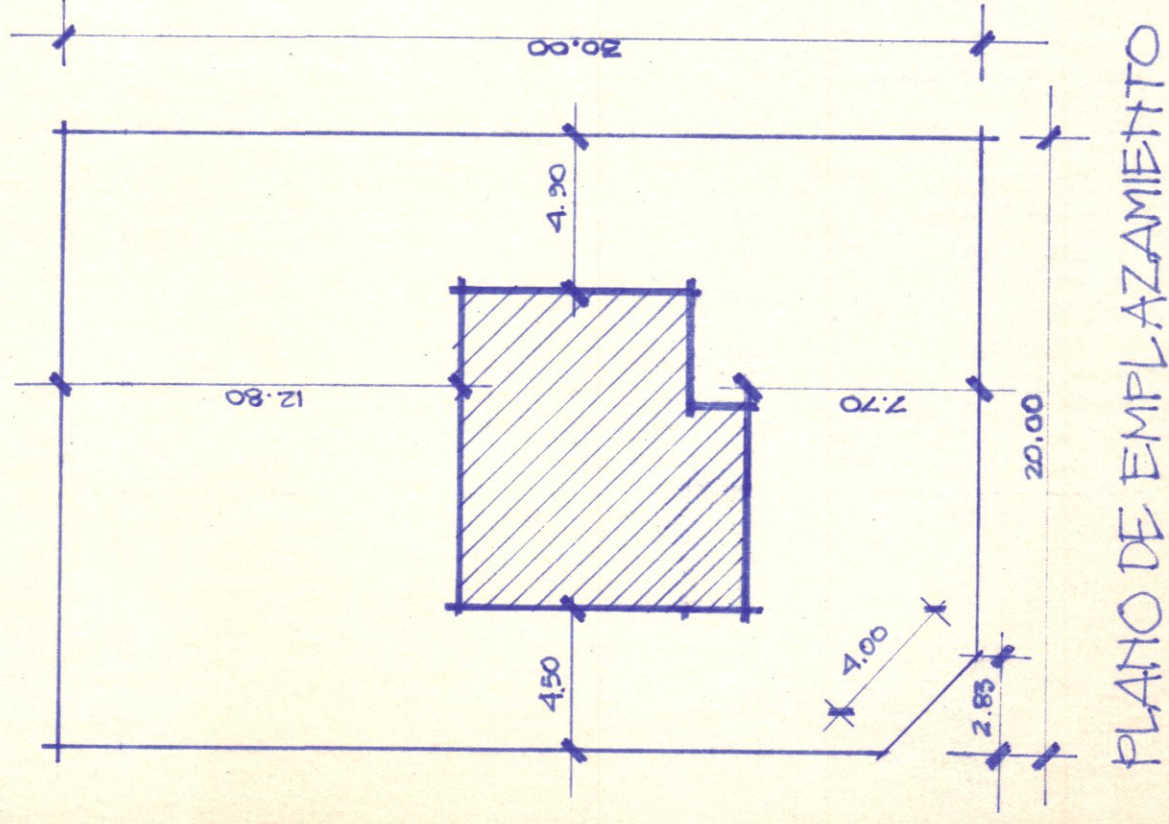

PLANO DE EMPLAZAMIENTO

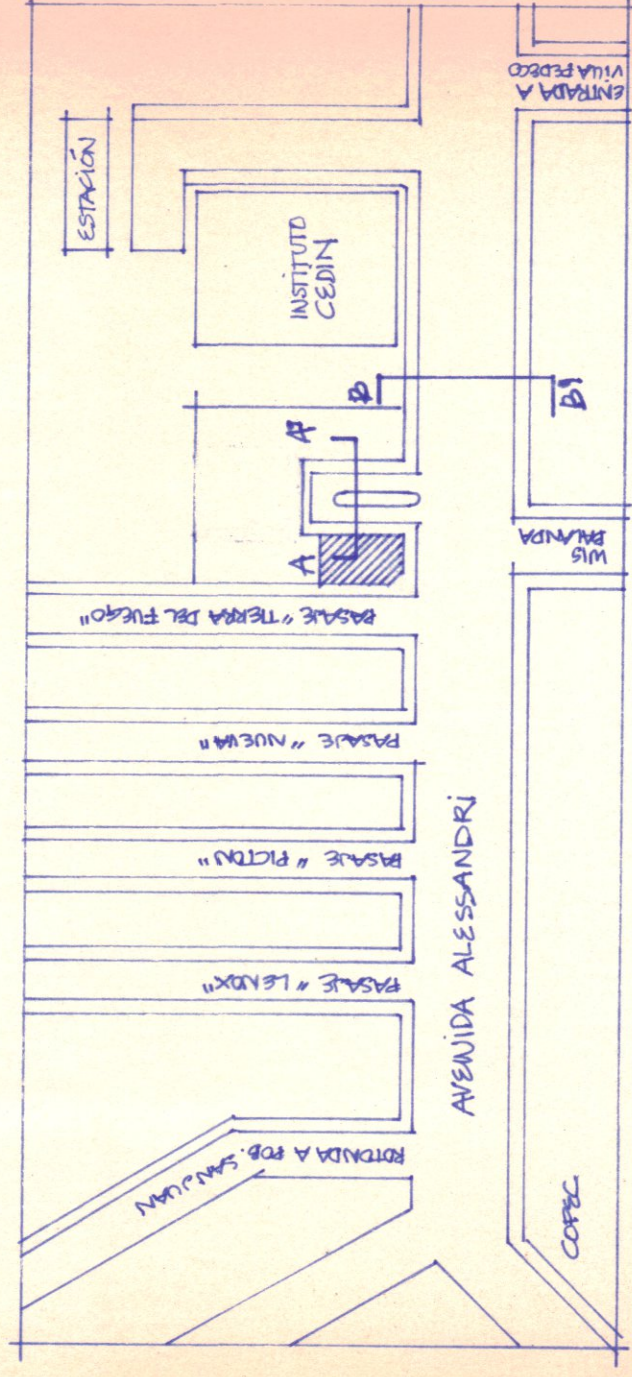

PLANO DE UBICACIÓN

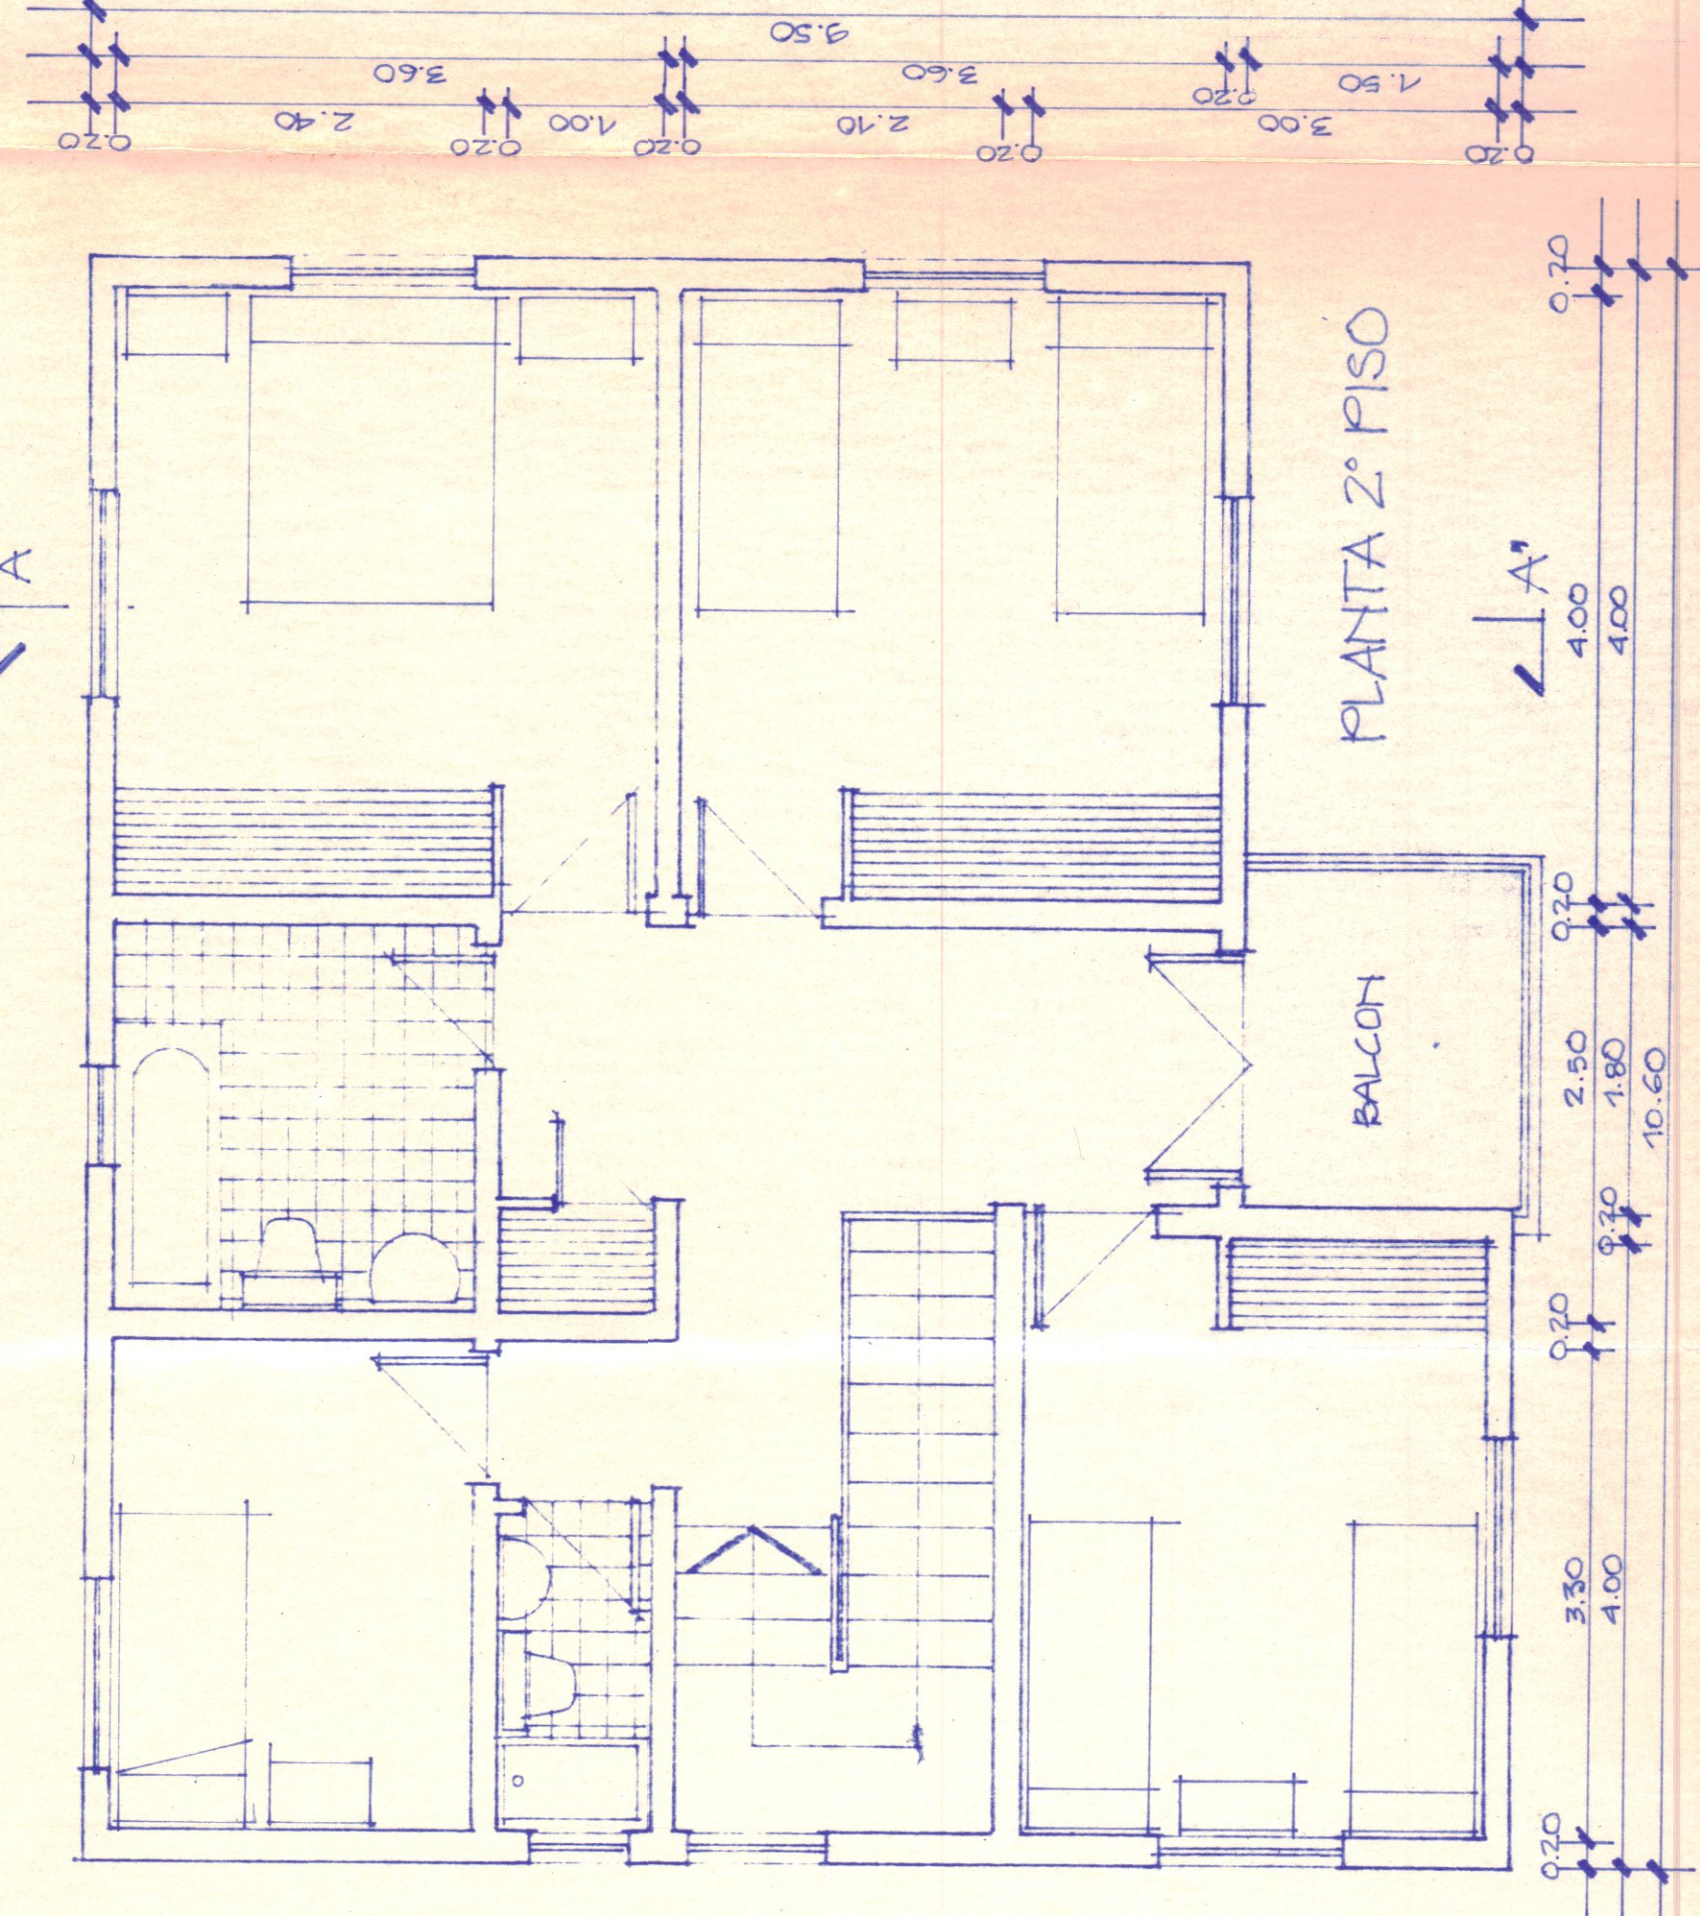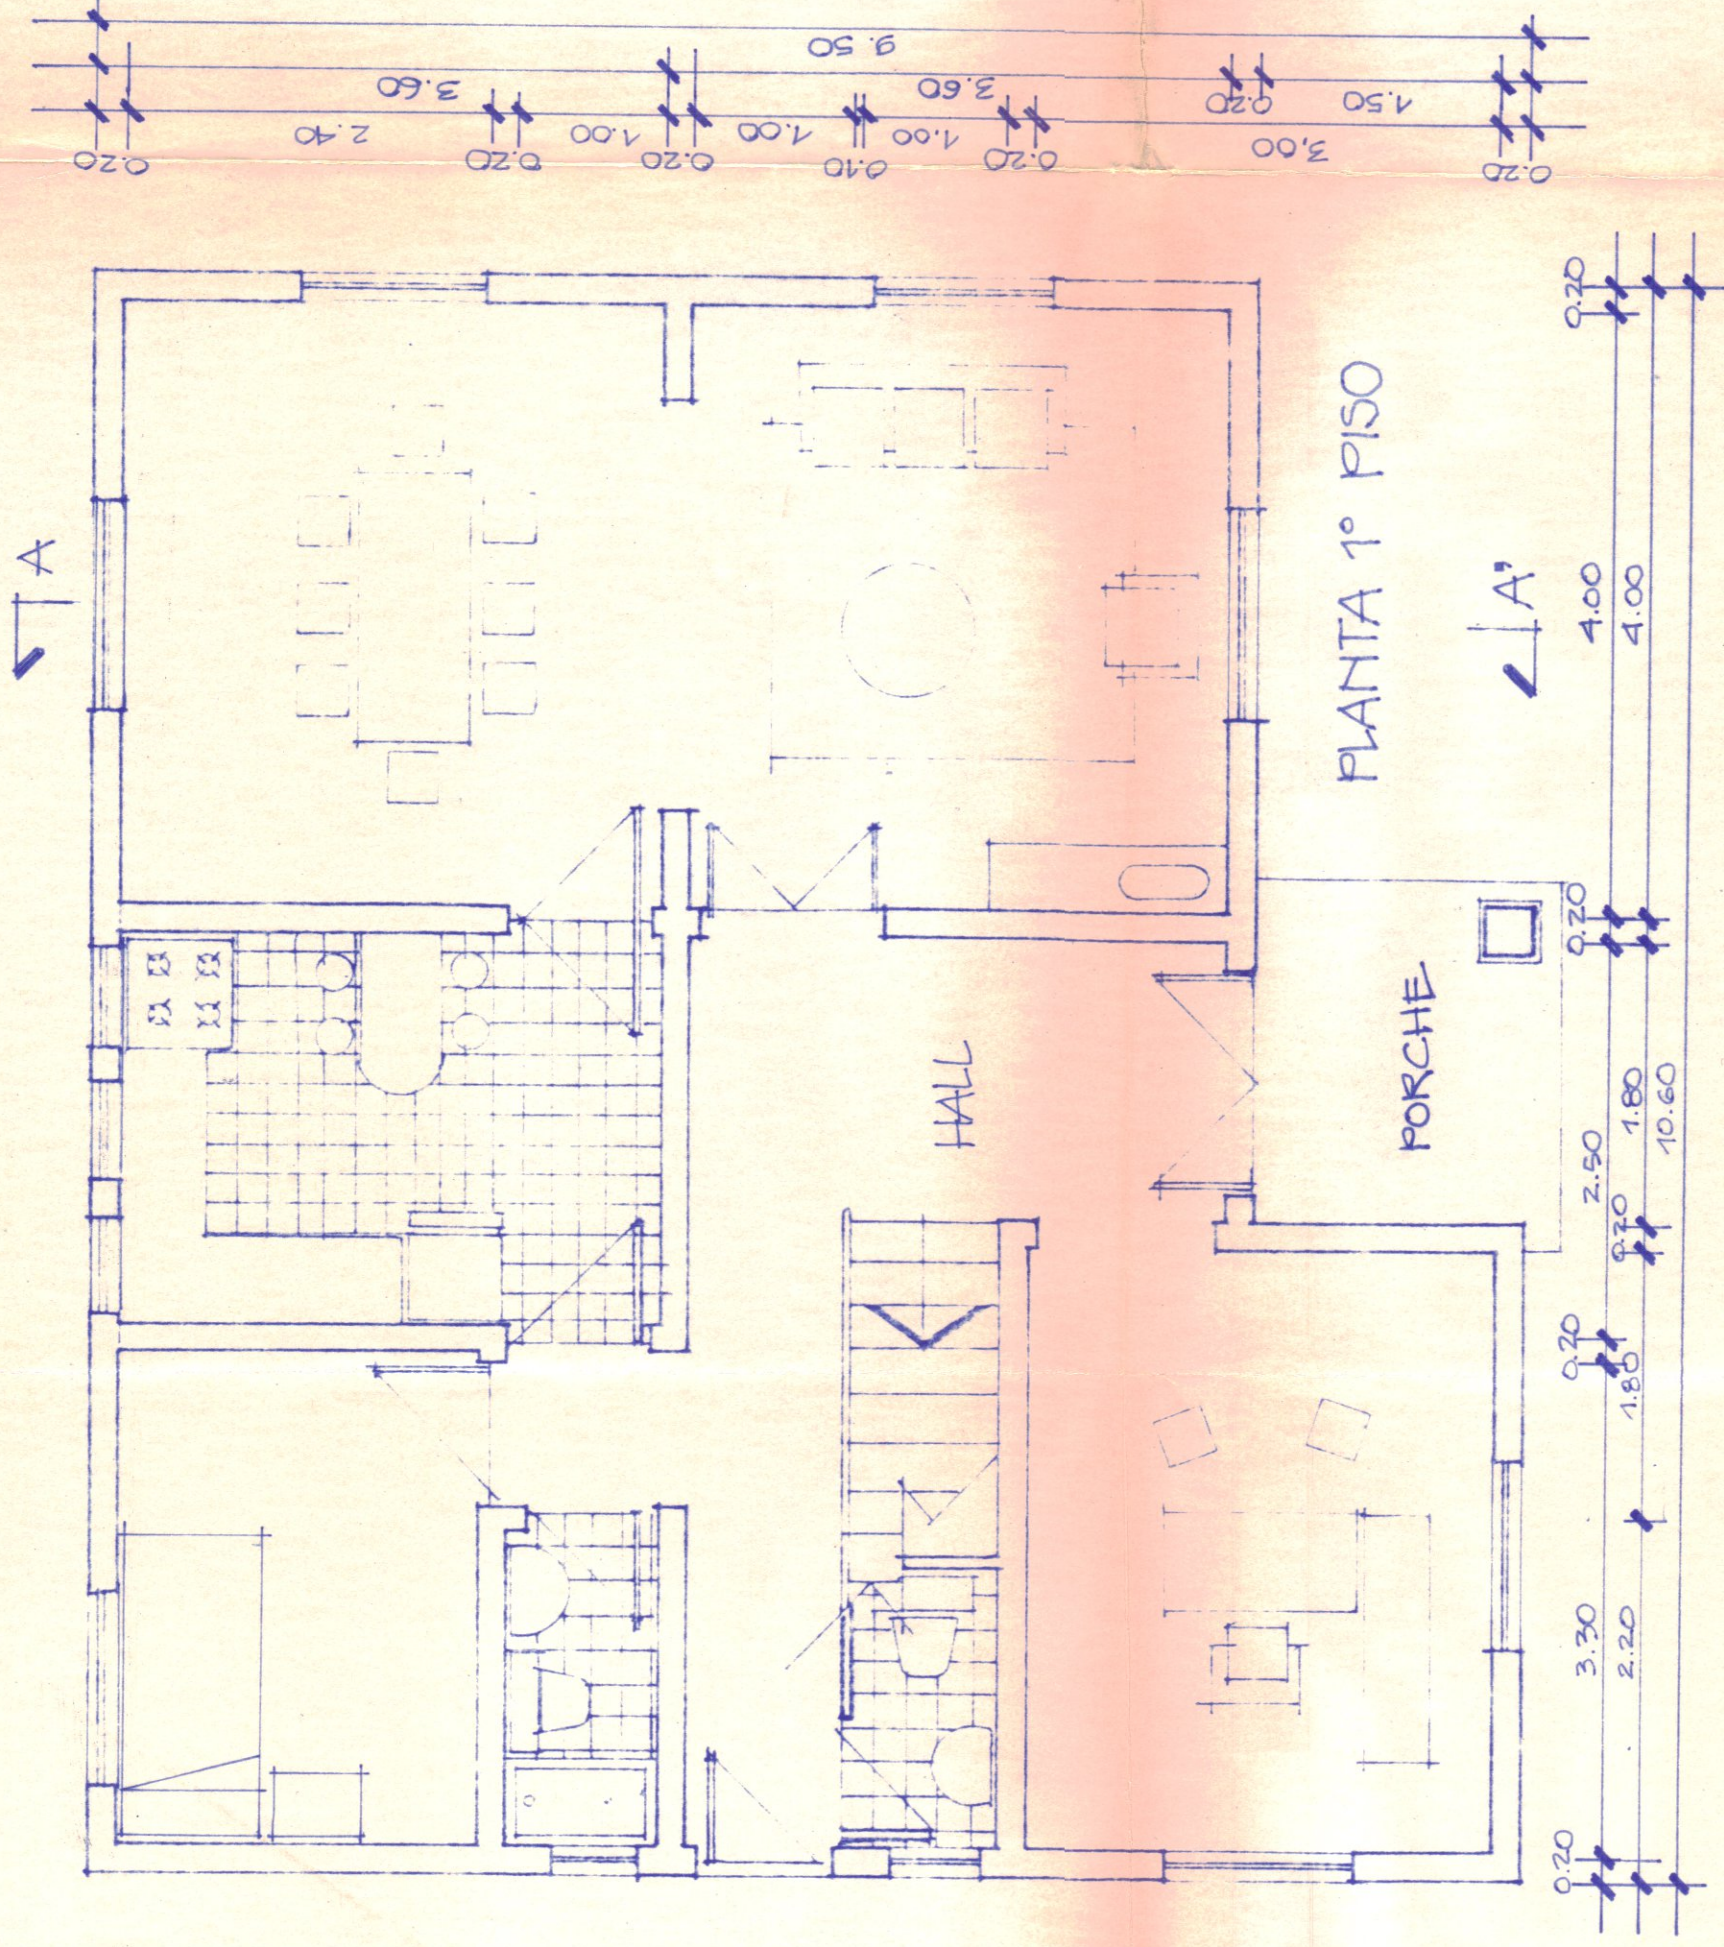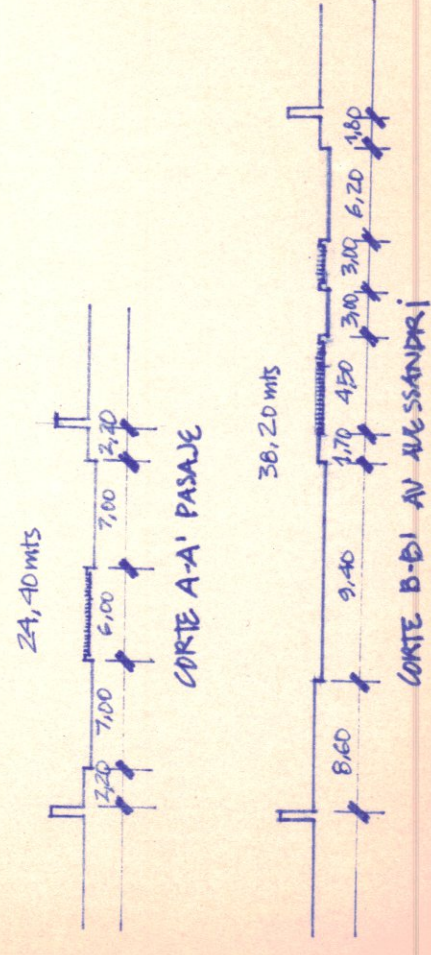

SUPERFICIES	M <sup>2</sup>	%
TERRENO	600	100
1° PISO	(-17m <sup>2</sup> sup 1/2 porch)	51.86
2° PISO	(-6.51m <sup>2</sup> sup escala)	81.95
TOTAL SUP. CONSTRUIDA	173.61	



1048  
20 NOV 1998

APROBADO  
F.D.H.A. 20 NOV 1998  
DISEÑO Nº 433  
DIRECTOR DE OBRAS

arquitecto  
**REGULARIZACIÓN • DE • VIVIENDA • FERRONOR**  
Cuenta: Planta arquitectura 1ª y 2ª piso, Corte, Av. Alessandri 1095  
Plano Emplazamiento y Ubicación  
Coquimbo

Lámina Número: **01**

Propietario: Ferronor

Arquitecto: Ivan Cortes S

Escala: 1:30

Fecha: 1997

Arquitecto: Ferronor